+1

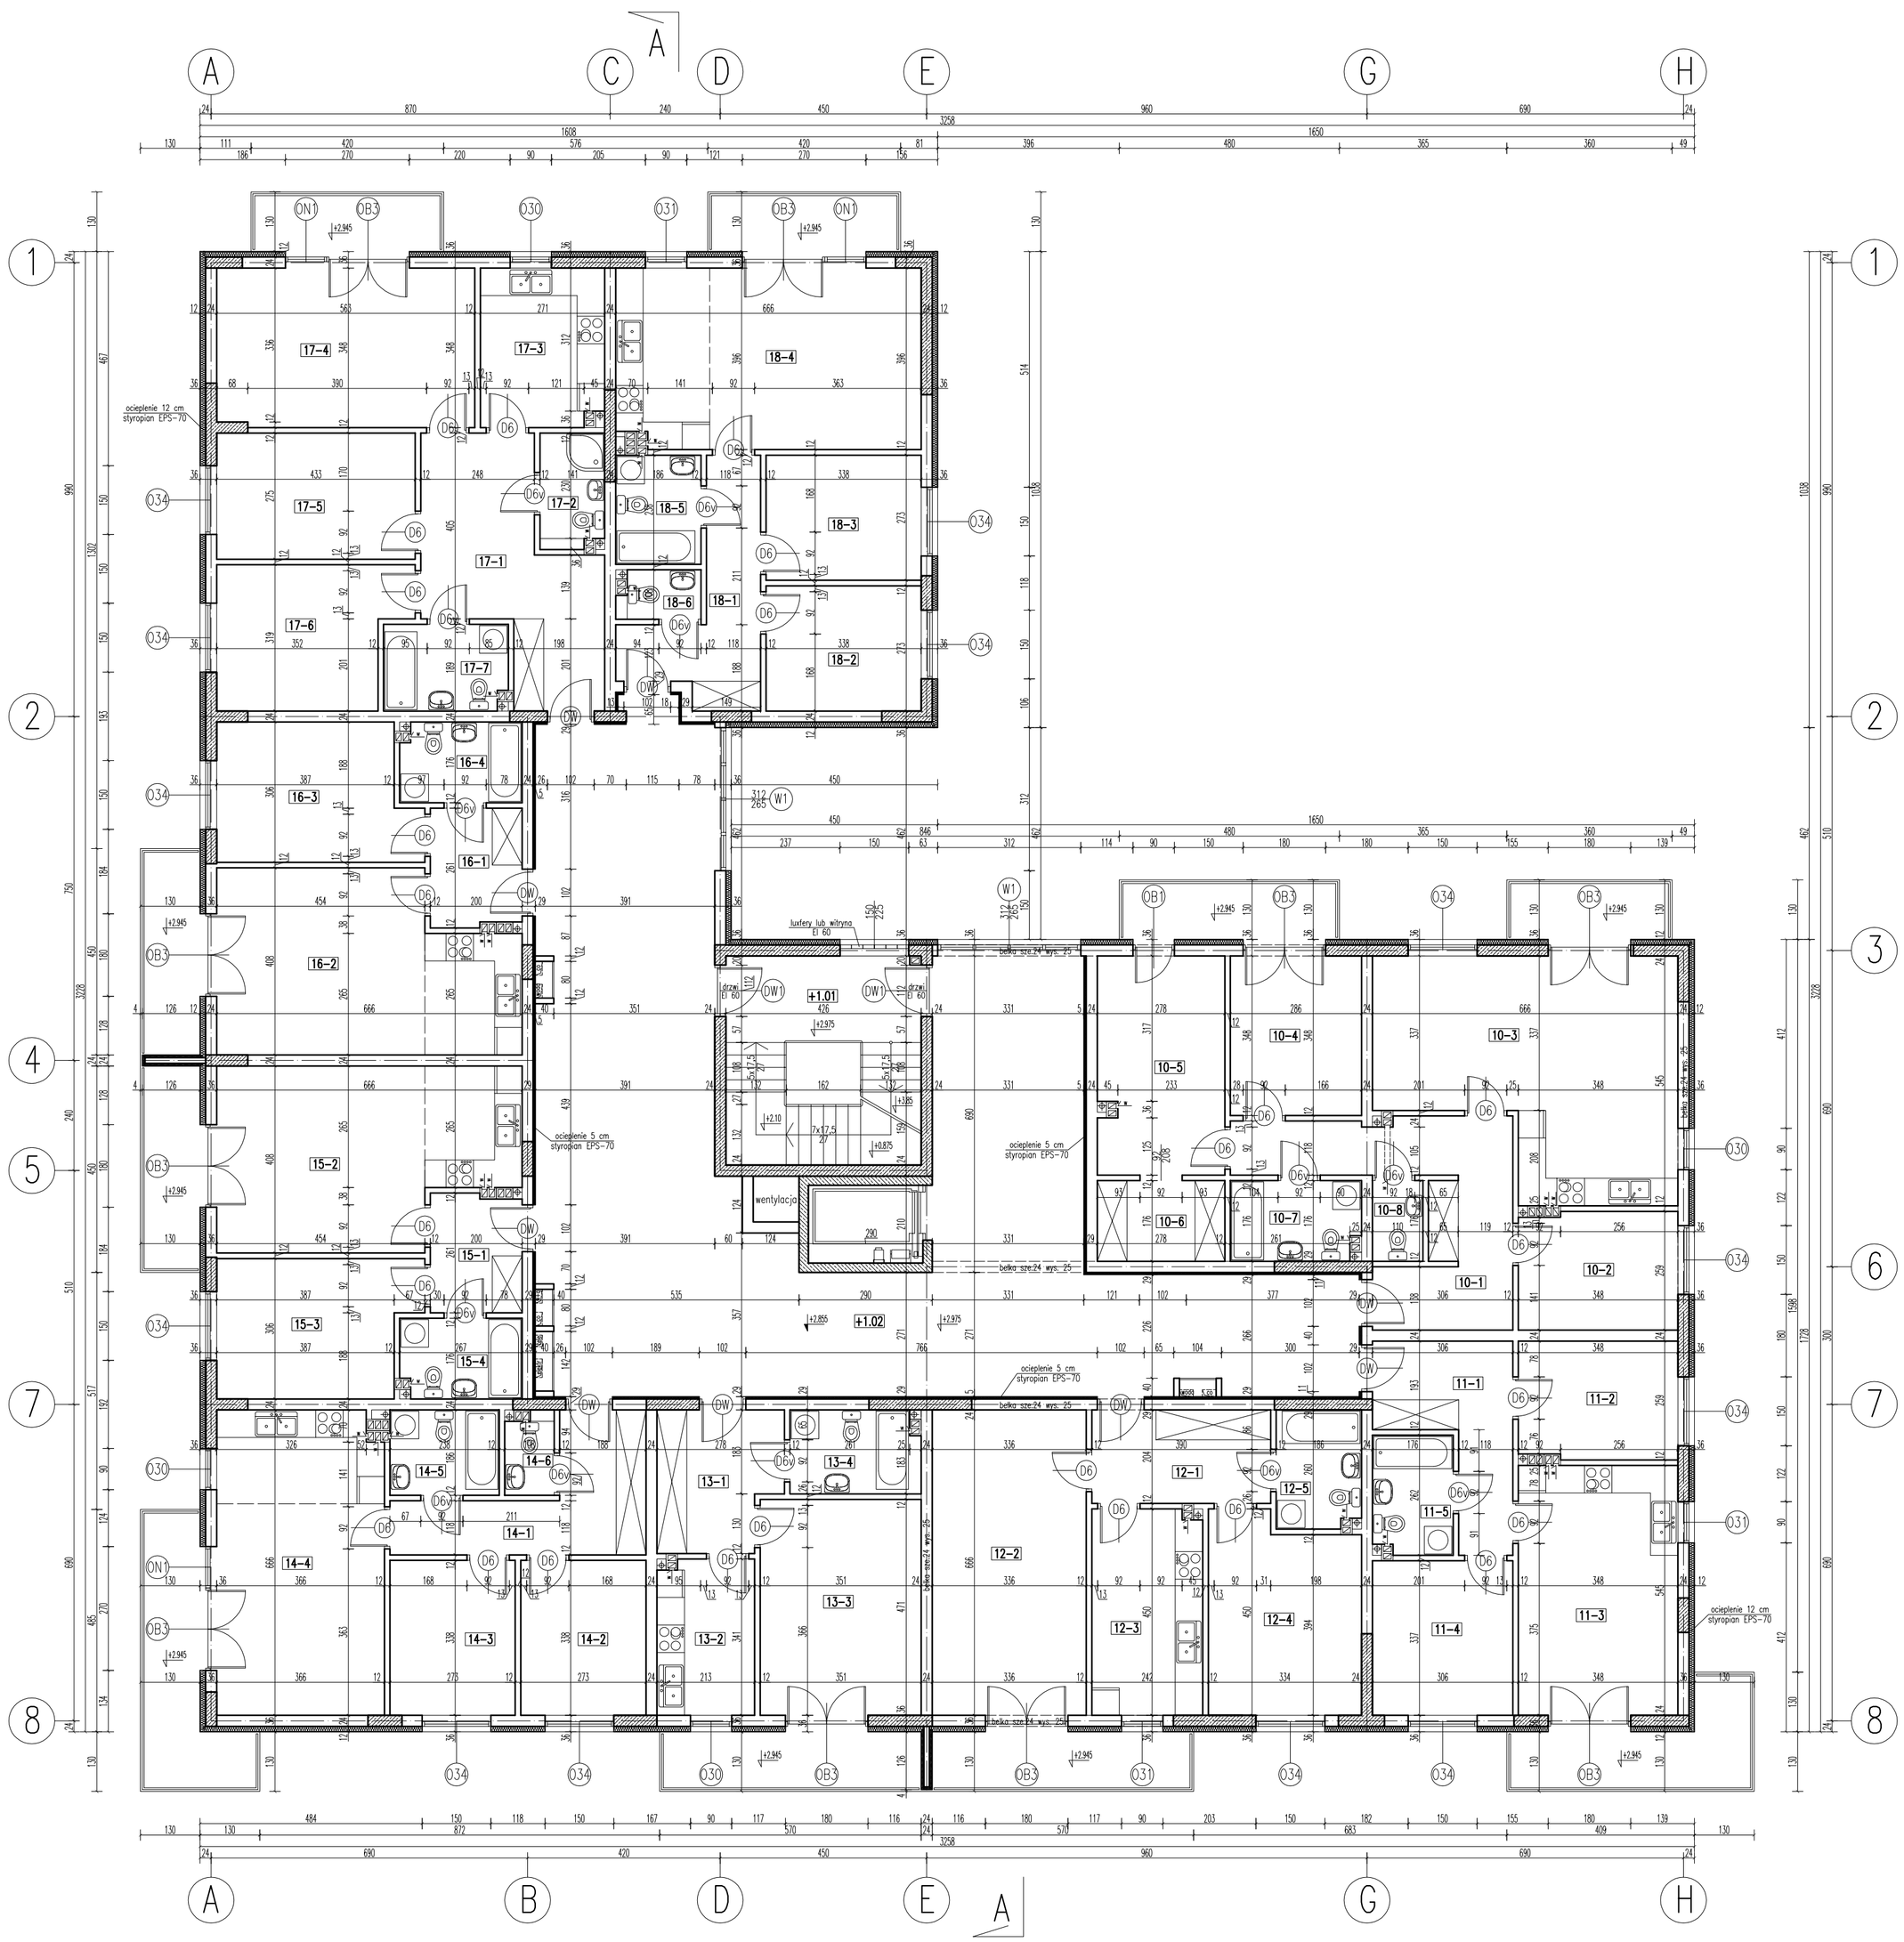

I PIĘTRO

+1.01 KLATKA SCHODOWA
+1.02 KORYTARZ

LOKAL 10
10-1 KORYTARZ
10-2 POKÓJ
10-3 POKÓJ+ANEKS KUCH.
10-4 POKÓJ
10-5 POKÓJ
10-6 SZAFA
10-7 ŁAZIENKA
10-8 WC

LOKAL 11
11-1 KORYTARZ
11-2 POKÓJ
11-3 POKÓJ+ANEKS KUCH.
11-4 POKÓJ
11-5 ŁAZIENKA

LOKAL 12
12-1 KORYTARZ
12-2 POKÓJ
12-3 KUCHNIA
12-4 POKÓJ
12-5 ŁAZIENKA

LOKAL 13
13-1 KORYTARZ
13-2 KUCHNIA
13-3 POKÓJ
13-4 ŁAZIENKA

LOKAL 14
14-1 KORYTARZ
14-2 POKÓJ
14-3 POKÓJ
14-4 POKÓJ+ANEKS KUCH.
14-5 ŁAZIENKA
14-6 WC

LOKAL 15
15-1 KORYTARZ
15-2 POKÓJ+ANEKS KUCH.
15-3 POKÓJ
15-4 ŁAZIENKA

LOKAL 16
16-1 KORYTARZ
16-2 POKÓJ+ANEKS KUCH.
16-3 POKÓJ
16-4 ŁAZIENKA

LOKAL 17
17-1 KORYTARZ
17-2 WC
17-3 KUCHNIA
17-4 POKÓJ
17-5 POKÓJ
17-6 POKÓJ
17-7 ŁAZIENKA

LOKAL 18
18-1 KORYTARZ
18-2 POKÓJ
18-3 POKÓJ
18-4 POKÓJ+ANEKS KUCH.
18-5 ŁAZIENKA
18-6 WC

BUDYNEK MIESZKALNY WIELORODZINNY Z GARAŻEM PODZIEMNYM
ul. Podlesna, 05-091 ZĄBKI
dz. nr ewid. 13 w obr. 3-35

inwestor: Przedsiębiorstwo Budowlane "STOLMAR" S.C.
Zbigniew Suchodolski
Mirosław Sulowski
Świdry 49, 21-400 Łuków

RZUT I PIĘTRA — SKALA 1:100

projektował	mgr inż. arch. Dariusz Was
sprawdził	mgr inż. arch. Kazimierz Olszaniecki
opracował	tech. bud. Artur Dyoniziak
09. 2009	stadium: PROJEKT BUDOWLANY

RYS. NR : 05